

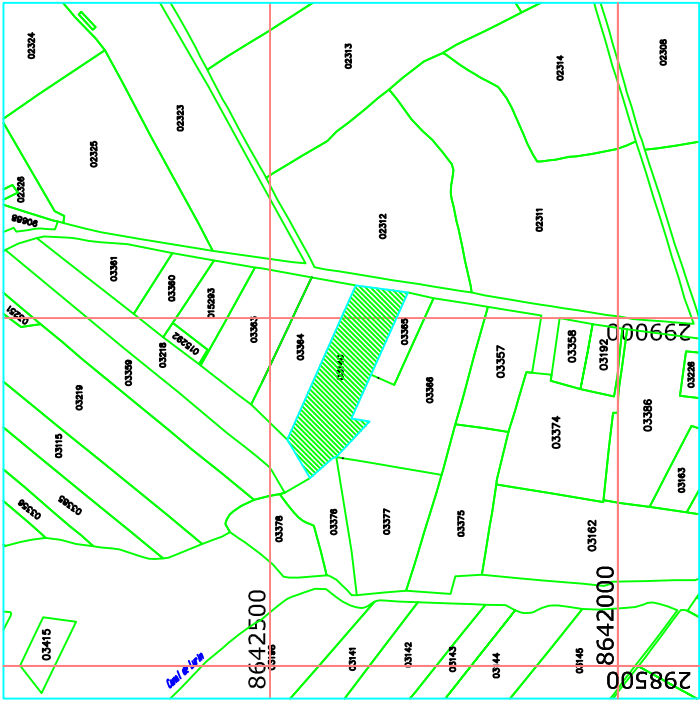


A2-1000

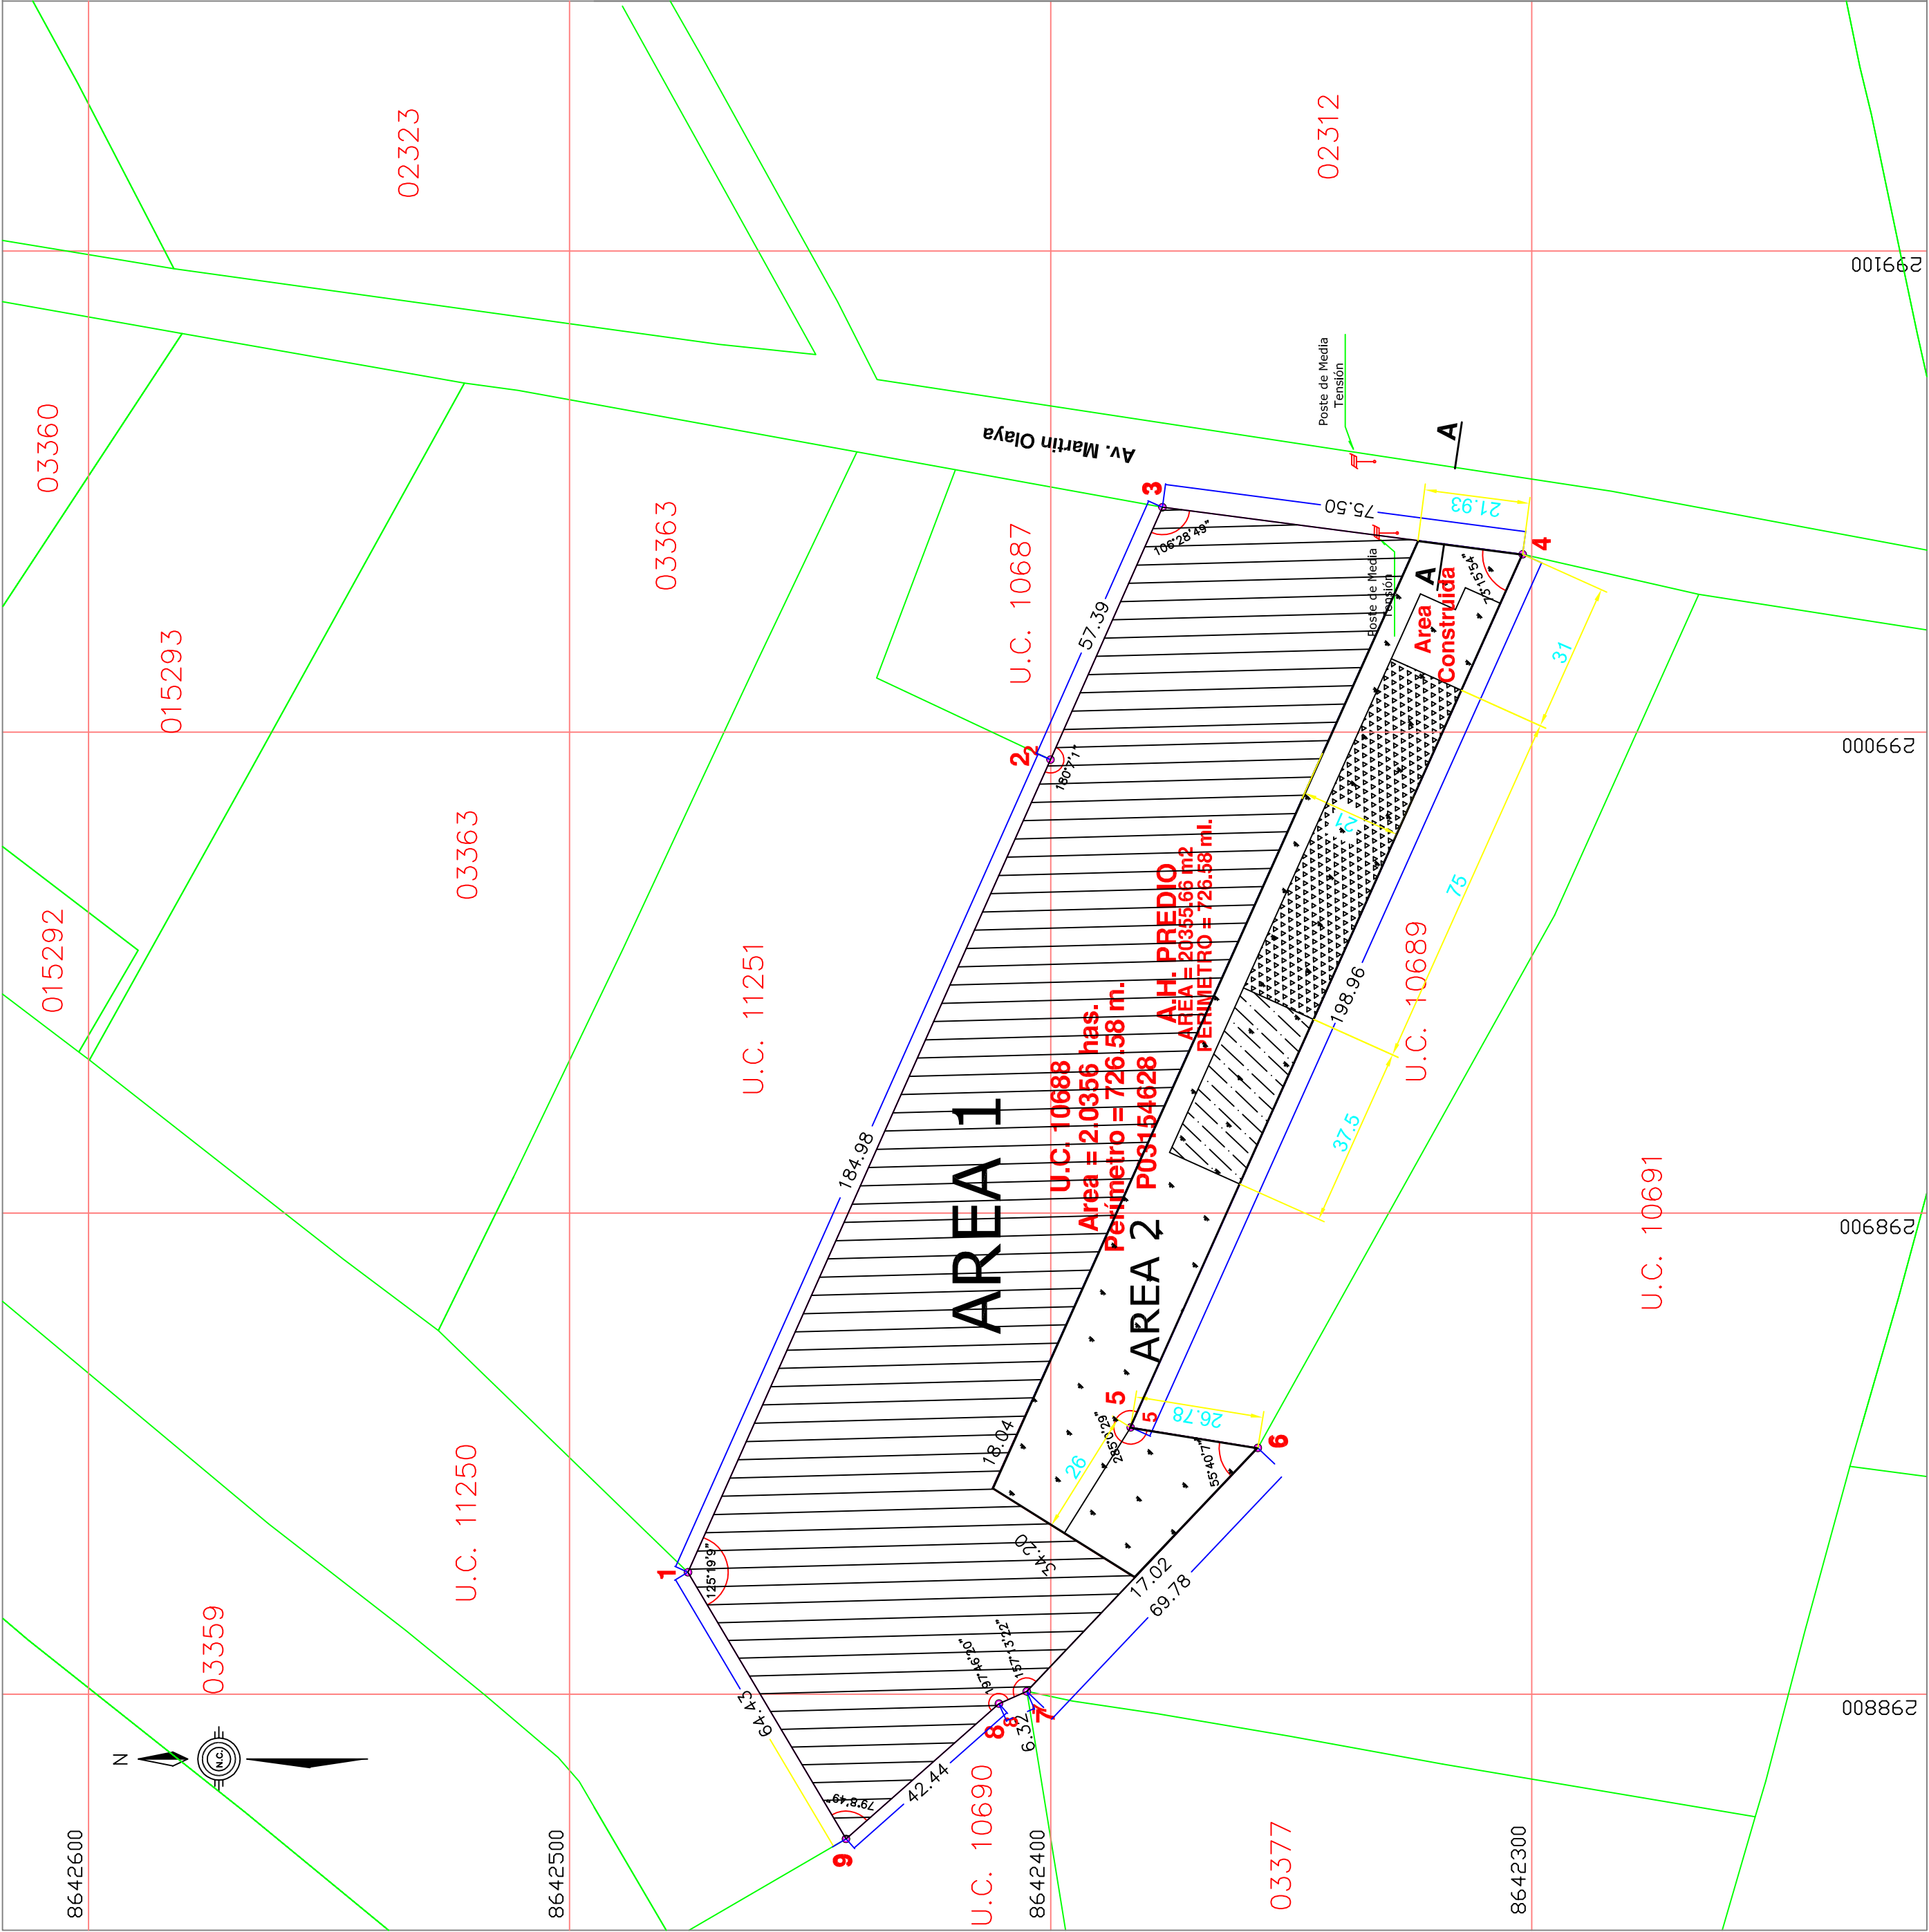

CUADRO DE DATOS TECNICOS				
VERTICE	LADO	DISTANCIA	ANG. INTERNO	ESTE (X)
1	1-2	184.98	125°19'9"	298825.3357
2	2-3	57.39	180°7'1"	298994.2777
3	3-4	75.50	106°28'49"	299046.7429
4	4-5	198.96	73°15'54"	299036.9712
5	5-6	26.78	285°0'29"	298855.4530
6	6-7	69.78	55°40'7"	298851.1884
7	7-8	6.32	157°13'22"	298800.5696
8	8-9	42.44	197°46'20"	298798.0281
9	9-1	64.43	79°8'49"	298769.9085
TOTAL		726.58		

SECCIÓN A-A

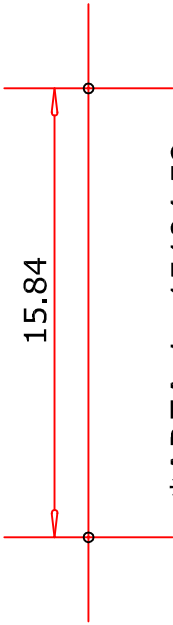

*AREA 1: 15134.58

PERIMETRO:692.65

*AREA 2: 5221.08

PERIMETRO:535.72



Sub lote 2C

Area: 600.00 m2 (37.5mx16m)



Sub lote 2B

Area: 1200.00 m2 (75mx16m)

Propietarios :

LUIS MARTIN TARAZONA GONZALEZ
FERNANDO JAVIER TARAZONA GONZALEZ
VICTOR FEDERICO TARAZONA GONZALEZ
MARIA SOLEDAD MARGARITA AMICO DE LAS CASAS

PLANO PERIMETRICO

Ubicación :
Departamento : Lima
Provincia : Lima
Distrito : Lurin
Sector : Huarangal
Unidad catastral : 10688

Area = 2.0356 has.
Perimetro = 726.58 m.

Digitalizado: J.C. Planos y Servicios

Escala : 1 / 1,000

Datum : Psad 56

Fecha : Febrero del 2012